


du Mas - d'Agénais va être aménagé car, par temps de
brouillard il y en a qui partent dans la maison
d'en face (heureusement que ^{le propriétaire} est maçon).

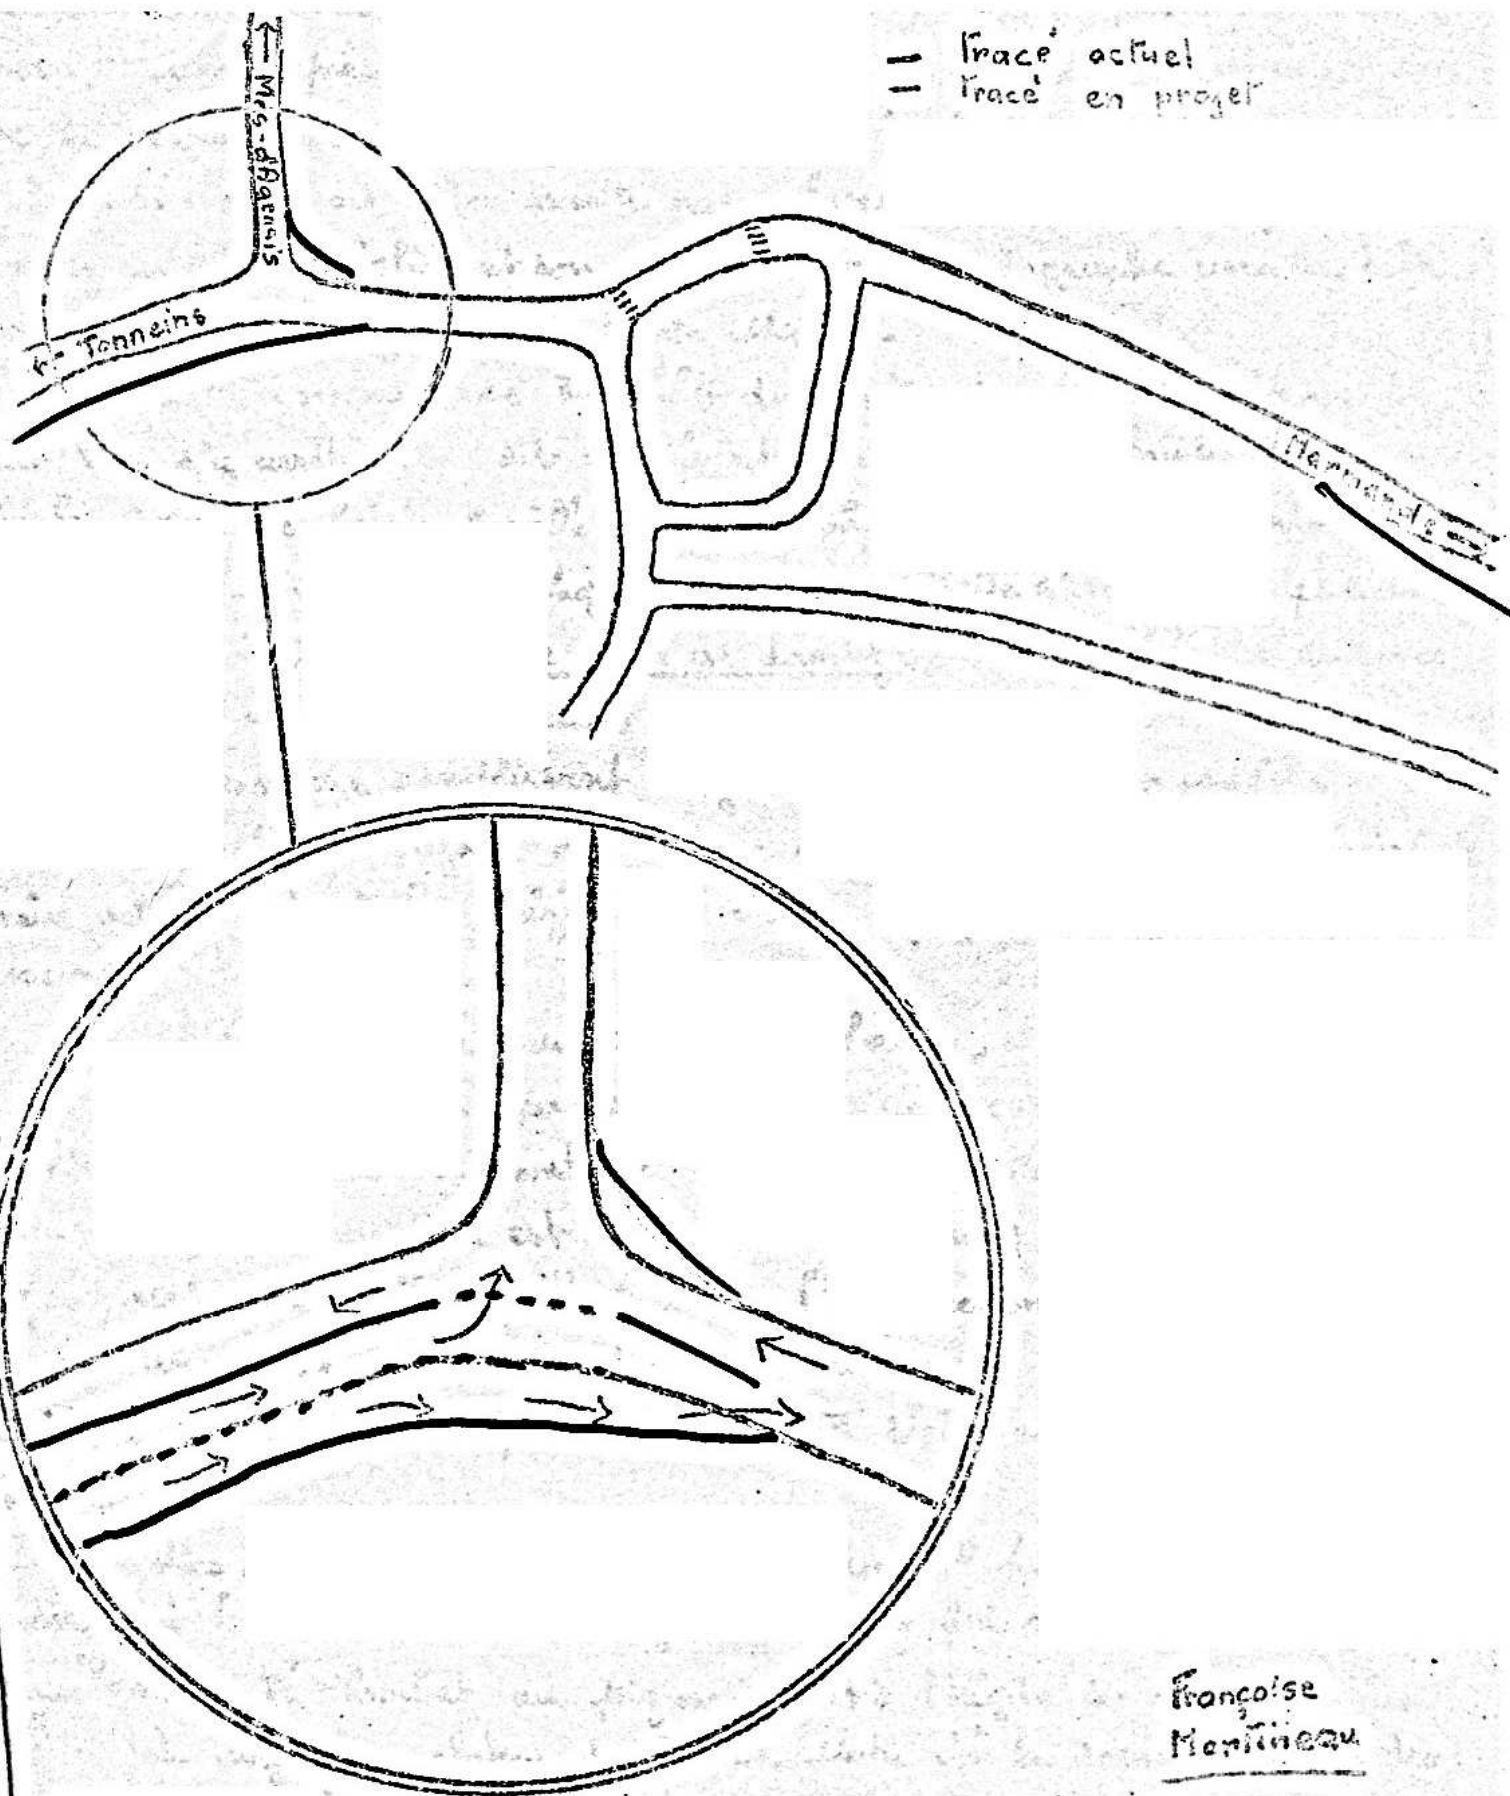

Françoise
Mentineau